



ROMÂNIA
JUDEȚUL GORJ

CONSILIUL LOCAL AL COMUNEI ARCANI



HOTĂRÂREA

nr.6 din 31.01.2025

privind aprobarea planurilor de situație întocmite în vederea extinderii rețelei electrice în comuna Arcani, sat Sănătești, strada Jaleșului, județul Gorj și în comuna Arcani, sat Arcani, Aleea Câmpurilor, județul Gorj

Analizând temeiurile juridice, respectiv:

- a) Planurile de situație întocmite de MCTRIM CAD, ing. Todea Mircea, în vederea executării lucrărilor: "EXTINDERE REȚEA ELECTRICĂ STRADA JALEȘULUI, SAT SĂNĂTEȘTI, COMUNA ARCANI, JUDEȚUL GORJ" și "EXTINDERE REȚEA ELECTRICĂ, ALEEA CÂMPURILOR, SAT ARCANI, COMUNA ARCANI, JUDEȚUL GORJ";
- b) Prevederile art. 40, alin.6 din Legea nr.7/1996 a cadastrului și publicității imobiliare, republicată, cu modificările și completările ulterioare;
- c) Adresa nr. RO10/4755/30.01.2025, emisă de Distribuție Energie Oltenia S.A., înregistrată la Primăria comunei Arcani, județul Gorj sub nr. 363/30.01.2025;

Ținând cont de:

- a) Referatul de aprobare nr. 353/30.01.2025 la proiectul de hotărâre privind aprobarea planurilor de situație întocmite în vederea extinderii rețelei electrice în comuna Arcani, sat Sănătești, strada Jaleșului, județul Gorj și în comuna Arcani, sat Arcani, Aleea Câmpurilor, județul Gorj, întocmit de domnul primar Coiculescu Aristică-Daniel;
- b) Raportul de specialitate nr. 354/30.01.2025 la proiectul de privind aprobarea planurilor de situație întocmite în vederea extinderii rețelei electrice în comuna Arcani, sat Sănătești, strada Jaleșului, județul Gorj și în comuna Arcani, sat Arcani, Aleea Câmpurilor, județul Gorj, întocmit de către Mihart Marian, consilier superior în cadrul Compartimentului Urbanism și Amenajarea Teritoriului din aparatul de specialitate al primarului comunei Arcani, județul Gorj;

Luând act de:

- a) Avizele comisiilor de specialitate ale Consiliului Local al comunei Arcani, județul Gorj;

În temeiul prevederilor art. 139 alin. (1) coroborat cu art. 196 alin. (1) lit. a) din Ordonanța de urgență a Guvernului nr. 57/2019 privind Codul administrativ, cu modificările și completările ulterioare,

CONSILIUL LOCAL AL COMUNEI ARCANI

Întrunit în a 4-a ședință ordinară a mandatului 2024 - 2028, adoptă prezenta hotărâre:

Art.1. Se aprobă planul de situație întocmit de MCTRIM CAD, ing. Todea Mircea, în vederea executării lucrărilor: "EXTINDERE REȚEA ELECTRICĂ STRADA JALEȘULUI, SAT SĂNĂTEȘTI, COMUNA ARCANI, JUDEȚUL GORJ", potrivit anexei nr. 1 la prezenta hotărâre.

Art.2. Se aprobă planul de situație întocmit de MCTRIM CAD, ing. Todea Mircea, în vederea executării lucrărilor: "EXTINDERE REȚEA ELECTRICĂ, ALEEA CÂMPURILOR, SAT ARCANI, COMUNA ARCANI, JUDEȚUL GORJ", potrivit anexei nr. 2 la prezenta hotărâre.

Art.3. Primarul comunei Arcani, județul Gorj, domnul Coiculescu Aristică-Daniel, va duce la îndeplinire prevederile prezentei hotărâri.

Art.4. (1) Hotărârea se va comunica, prin intermediul secretarului general al comunei, în termenul prevăzut de reglementările legale în vigoare, Instituției Prefectului-Județul Gorj, în scopul exercitării controlului de legalitate, precum și Distribuție Energie Oltenia S.A.

(2) Hotărârea se va aduce la cunoștință publică prin afișarea la sediul instituției, pe pagina de internet www.comuna-arcani.ro și în Monitorul Oficial Local.

PREȘEDINTE DE ȘEDINȚĂ,
Dan-Valentin DIACONESCU



CONTRASEMNEAZĂ PENTRU LEGALITATE:
SECRETARUL GENERAL AL COMUNEI ARCANI,
Jeni-Marina MIRICESCU


A handwritten signature in blue ink, appearing to be "Jeni-Marina Miricescu", is written over the text of the official position.

PROCEDURI ADMINISTRATIVE OBLIGATORII,
anterioare atestării autenticității Hotărârii Consiliului Local nr. 6 / 31.01.2025

PROCEDURA DE VOT UTILIZATĂ		Vot prin ridicarea mâinii individual	
HOTĂRÂRE CU CARACTER NORMATIV			
0	Hotărâre care se adoptă cu votul: majorității simple a consilierilor locali prezenți	Voturi necesare	5
1	Numărul consilierilor locali, potrivit legii		9
2	Numărul consilierilor locali în funcție		9
3	Numărul consilierilor locali prezenți la adoptarea hotărârii		9
4	Numărul voturilor „PENTRU”		9
5	Numărul voturilor „ÎMPOTRIVĂ”	Voturile „ABȚINERE” se numără la voturile „ÎMPOTRIVĂ”.	0
6	Numărul voturilor „ABȚINERE”		0
7	Numărul consilierilor locali care absentează motivat		0
8	Numărul consilierilor locali care absentează nemotivat		0
9	Numărul consilierilor locali care nu iau parte la deliberare și la adoptarea hotărârii, neavând drept de vot		0

PROCEDURI ADMINISTRATIVE OBLIGATORII,
ulterioare adoptării Hotărârii Consiliului Local nr. 6 / 31.01.2025

Nr. crt.	Operațiuni efectuate	Data	Semnătura persoanei responsabile să efectueze procedura
0	1	2	3
1	Adoptarea hotărârii	31.01.2025	
2	Comunicarea către primar		
3	Data până la care hotărârea trebuie comunicată prefectului, potrivit legii	13.02.2025	
4	Comunicarea către prefectul județului		
5	Aducerea la cunoștință publică		
6	Devine obligatorie și produce efecte juridice începând cu		

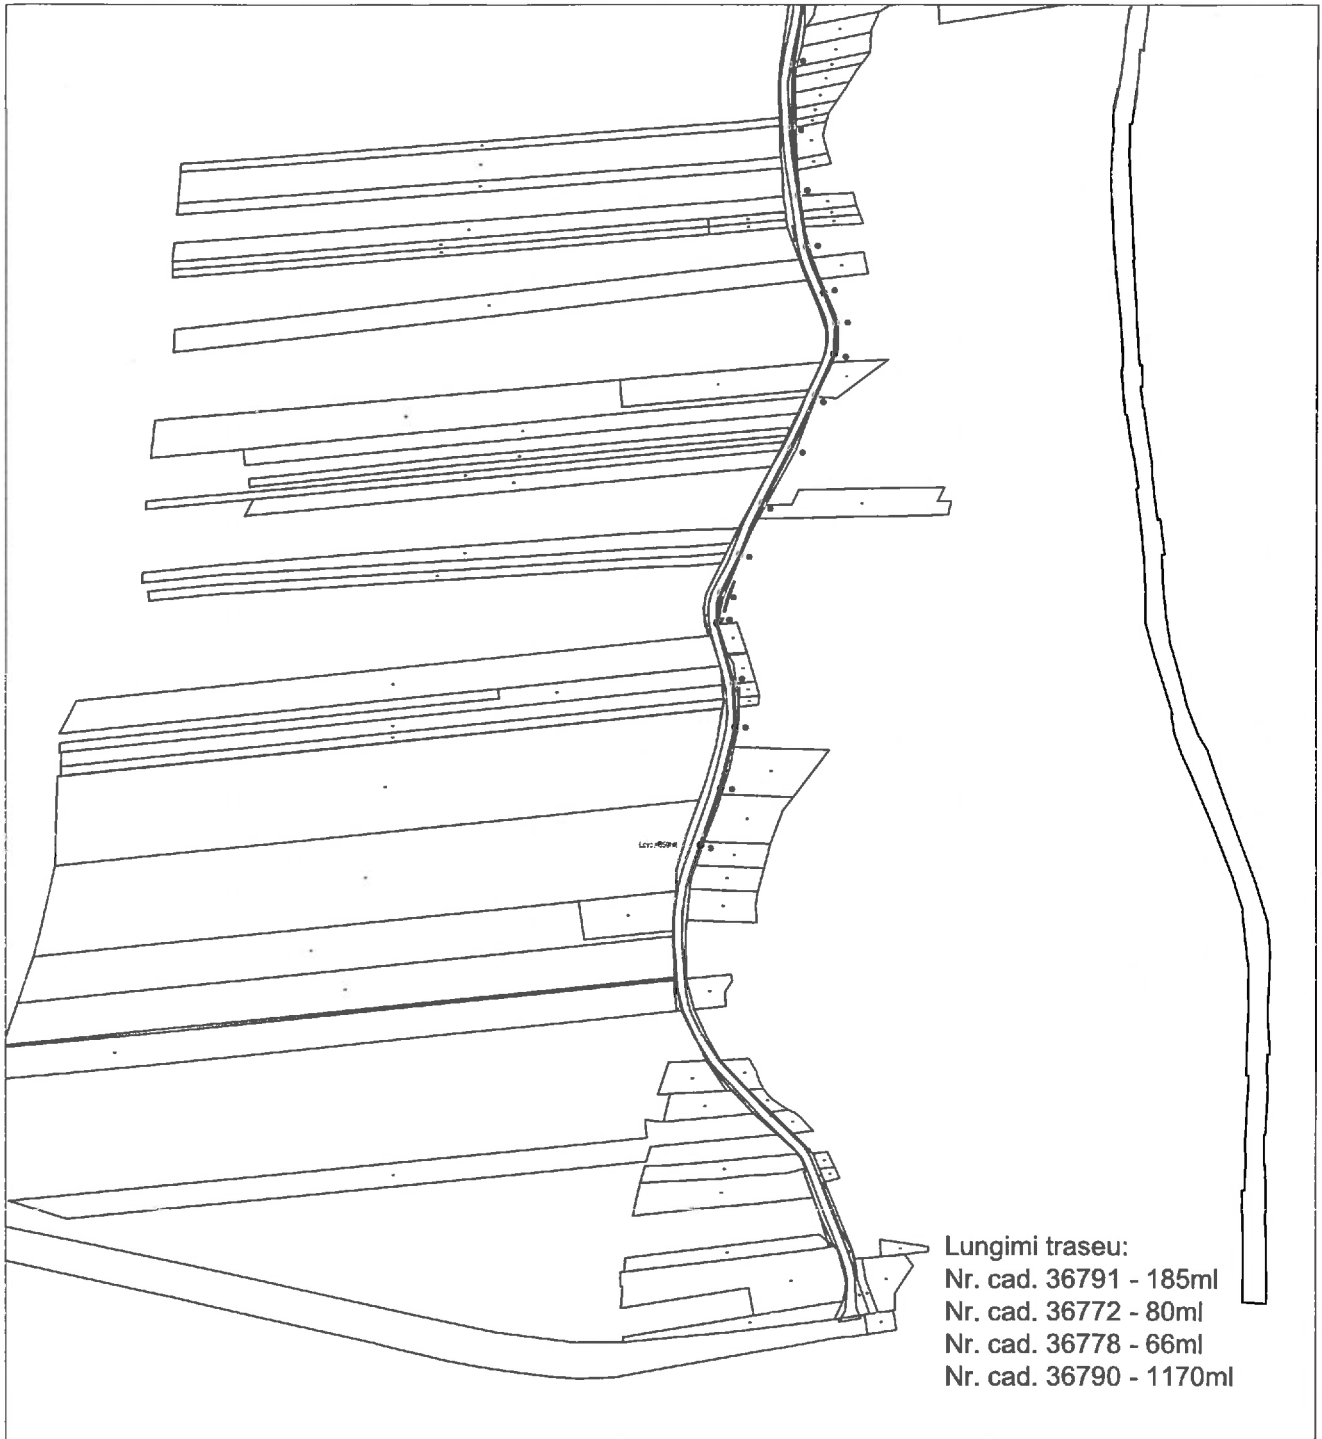

VERIFICATOR EXPERT	NUME	SEMNTURA	CERINTE	REFERAT / EXPERTIZA NR. / DATA	
Proiectant general:		Proiectant de specialitate:		BENEFICIAR:	Proiect nr.
				COMUNA ARCANI	
SPECIFICATIE	NUME	SEMNTURA		Titlu proiect: "EXTINDERE RESEA ELECTRICA STR. JALELULUI, SAT SANATESTI, COMUNA ARCANI, IUD. GORJ"	Faza
	MIRCEA TODEA Semnat digital de MIRCEA TODEA Data: 2025.01.31 09:42:49 +02'00' MCTRM CAD cls. III RO-B-J-2447		SCARA 1:5000		
MASURAT	Todea Mircea cat B RO-GJ-F-0181		DATA 29.01.2025	Titlul plansei:	Plansa nr
DESENAT				PLAN DE SITUATIE COTAT	1



Schita de racordare a planselor

2

1

MIRCEA
TODEA

Semnat digital de
MIRCEA TODEA
Data: 2025.01.30
13:40:04 +02'00'

- Limita Proprietate
- Rigola betonata
- Parapet gabioane
- Canin canal
- Lea

Presedinte de sedinta,
Diaconescu Dan-Valentin

Contrasemneaza, Secretarul general al comunei,
Miricescu Jeni-Marina

